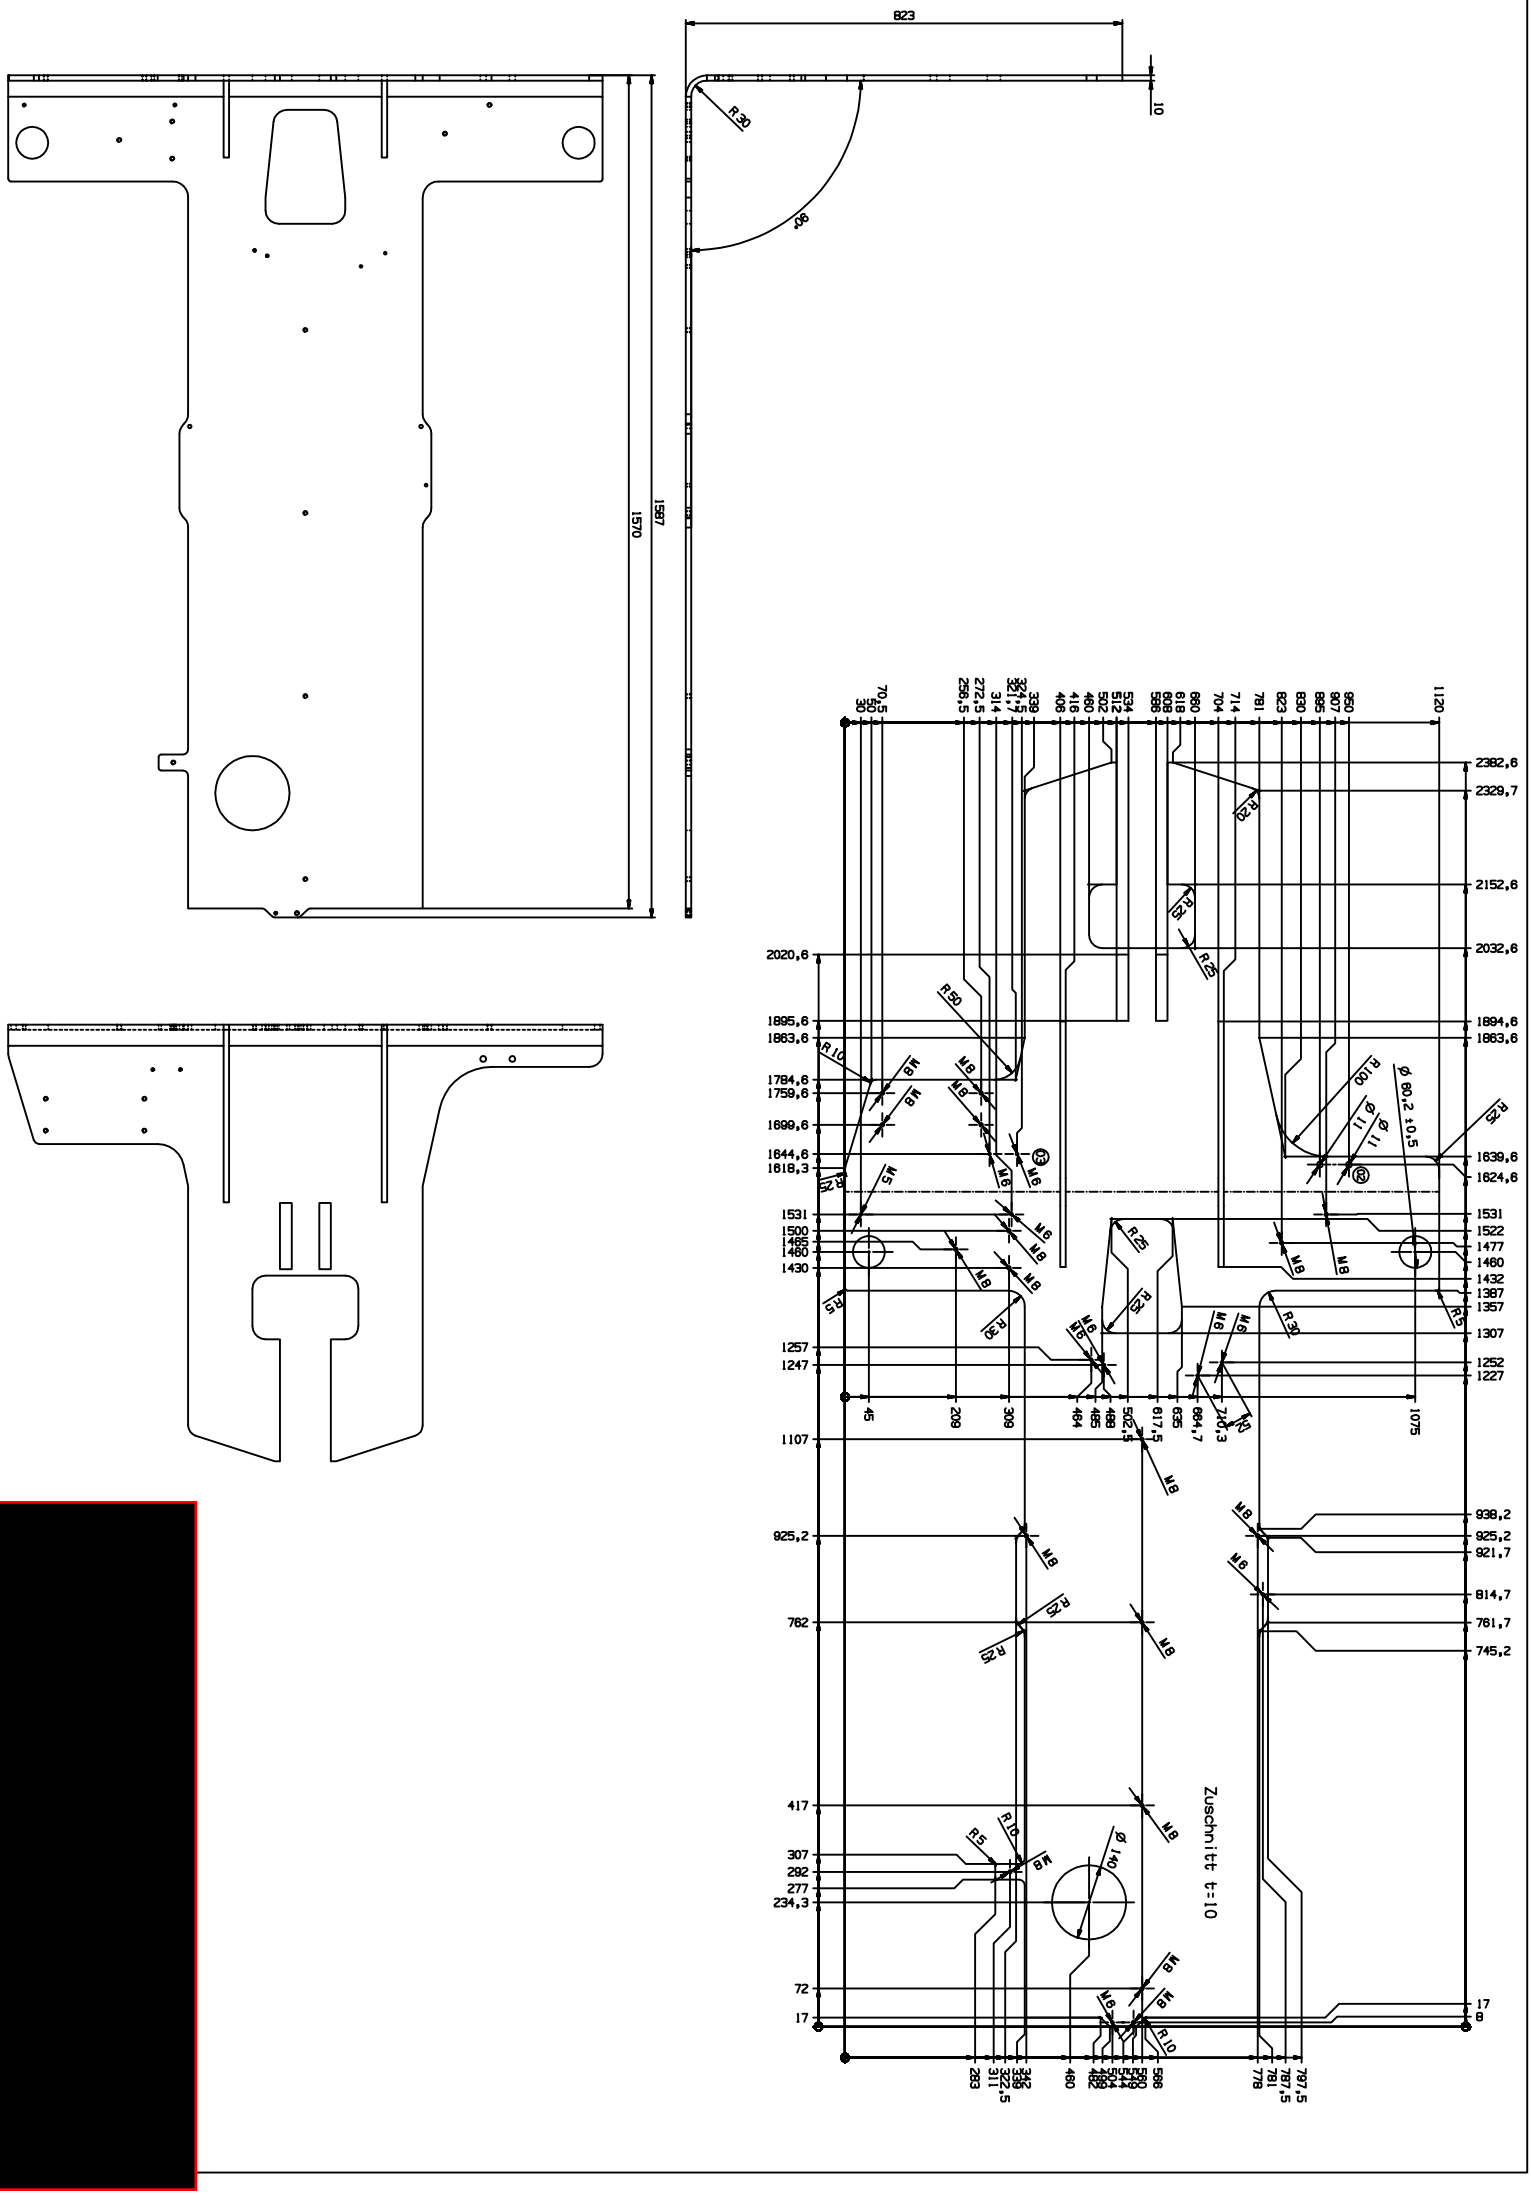
823
10
R30
90°
1587
1570
Zuschnitt t=10