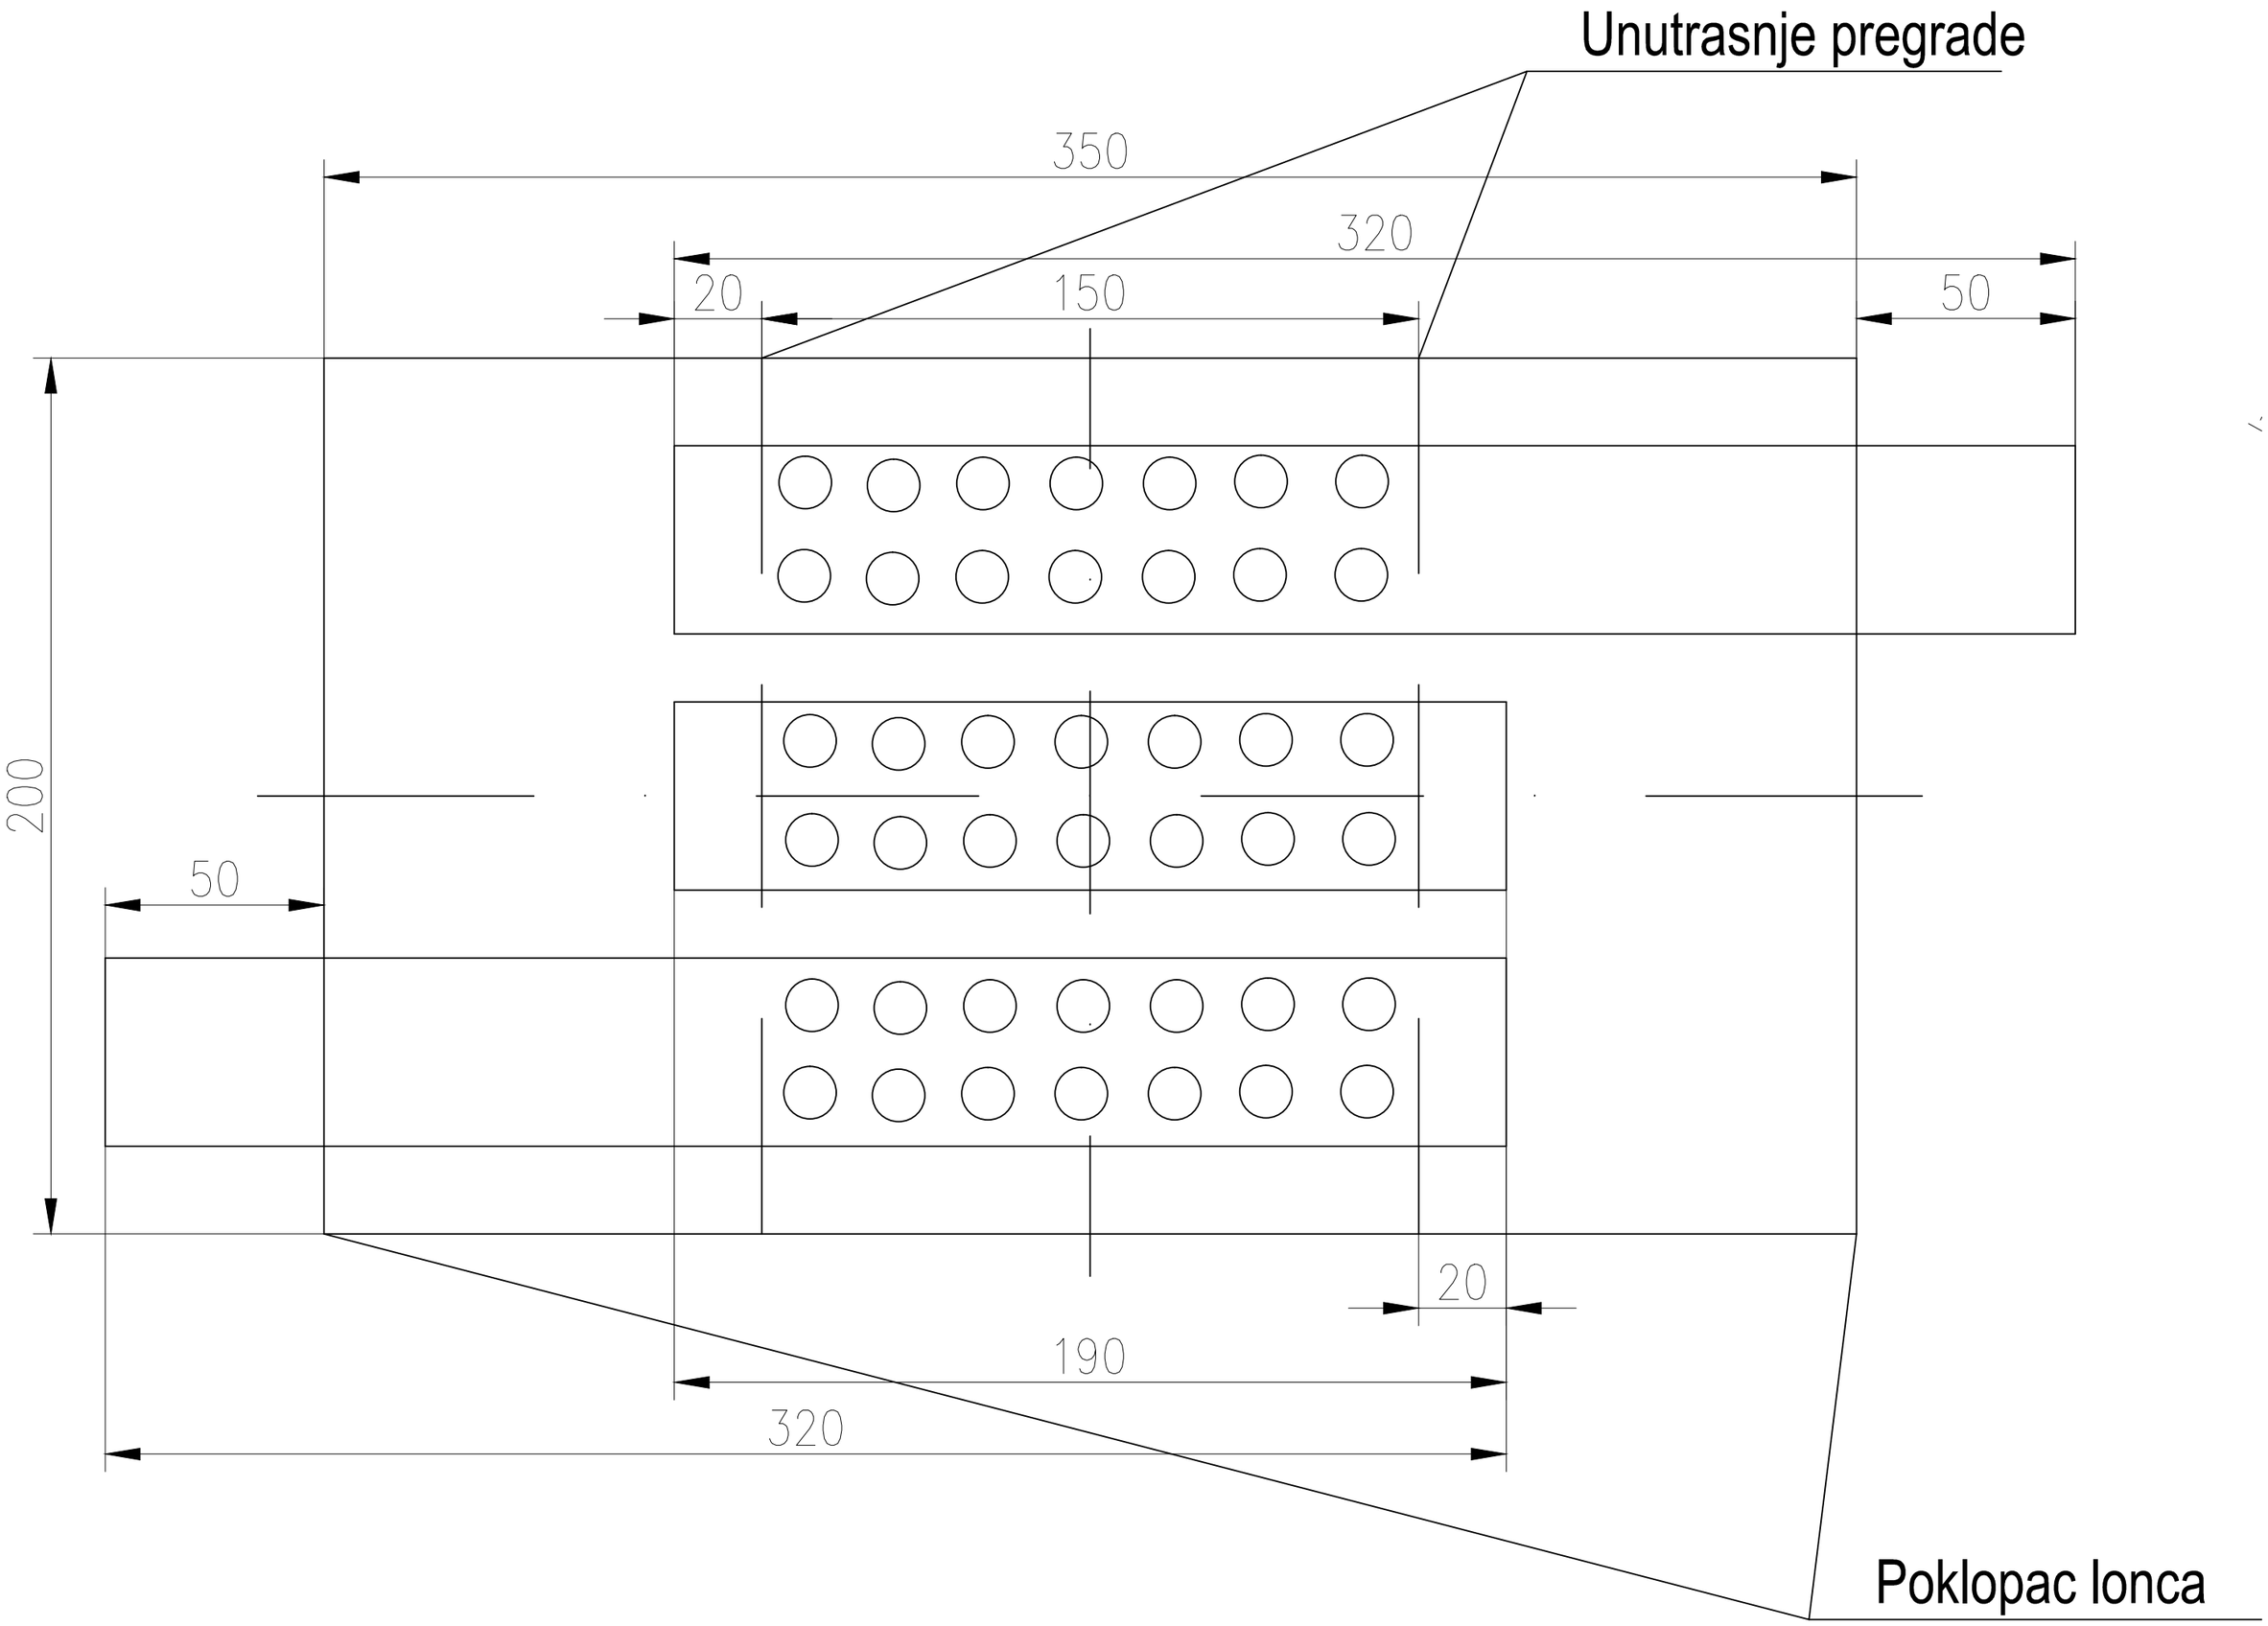
Unutrasnje pregrade
350
320
20
150
50
200
50
20
190
320
Poklopac lonca